

A.A.: Ricardo Pérez Suárez

Ilustre Ayuntamiento de la Villa de San
Bartolomé de Tirajana

Servicio: Contratación

Dirección: Plaza de Timanfaya s/n

35100, Maspalomas, Las Palmas

Expte. nº: 01/2019. Lote 2

OBRA: Acondicionamiento de la Avenida de la Unión Europea Vía Parque entre rotonda del CC San Agustín y el Veril

ASUNTO: Comunicación de trabajos de asfaltado y corte de tramo San Agustín - Veril.

En Las Palmas de Gran Canaria, a 28 de septiembre de 2021.

Formando parte de la obra de referencia se incluyen los trabajos de asfaltado del tramo de GC-500 comprendido entre la glorieta de San Agustín y el Veril, cuya ejecución está previsto realizar entre el domingo 17 de octubre de 2021 y el viernes 22 de octubre de 2021, en horario nocturno de 21:30 a 07:00 horas.


Debido a que durante los días y horarios antedichos se estará asfaltando el tramo GC-500 que forma parte de la obra, deberá permanecer cortado al tráfico el tramo comprendido entre la glorieta de San Agustín y la glorieta inicial de Playa del Inglés, permitiéndose el acceso sólo a la zona del Veril, acorde a los planos adjuntos.

Durante la ejecución de estos trabajos las licencias municipales y las bicicletas no podrán pasar por ninguno de los tramos cerrados al no existir camino alternativo posible, por lo que se debe comunicar que no usen esta vía durante los cortes.

Atentamente,



Fdo. Fayna Rodríguez
Ingeniera de Caminos, Canales y Puertos
COMSA, S.A.U.

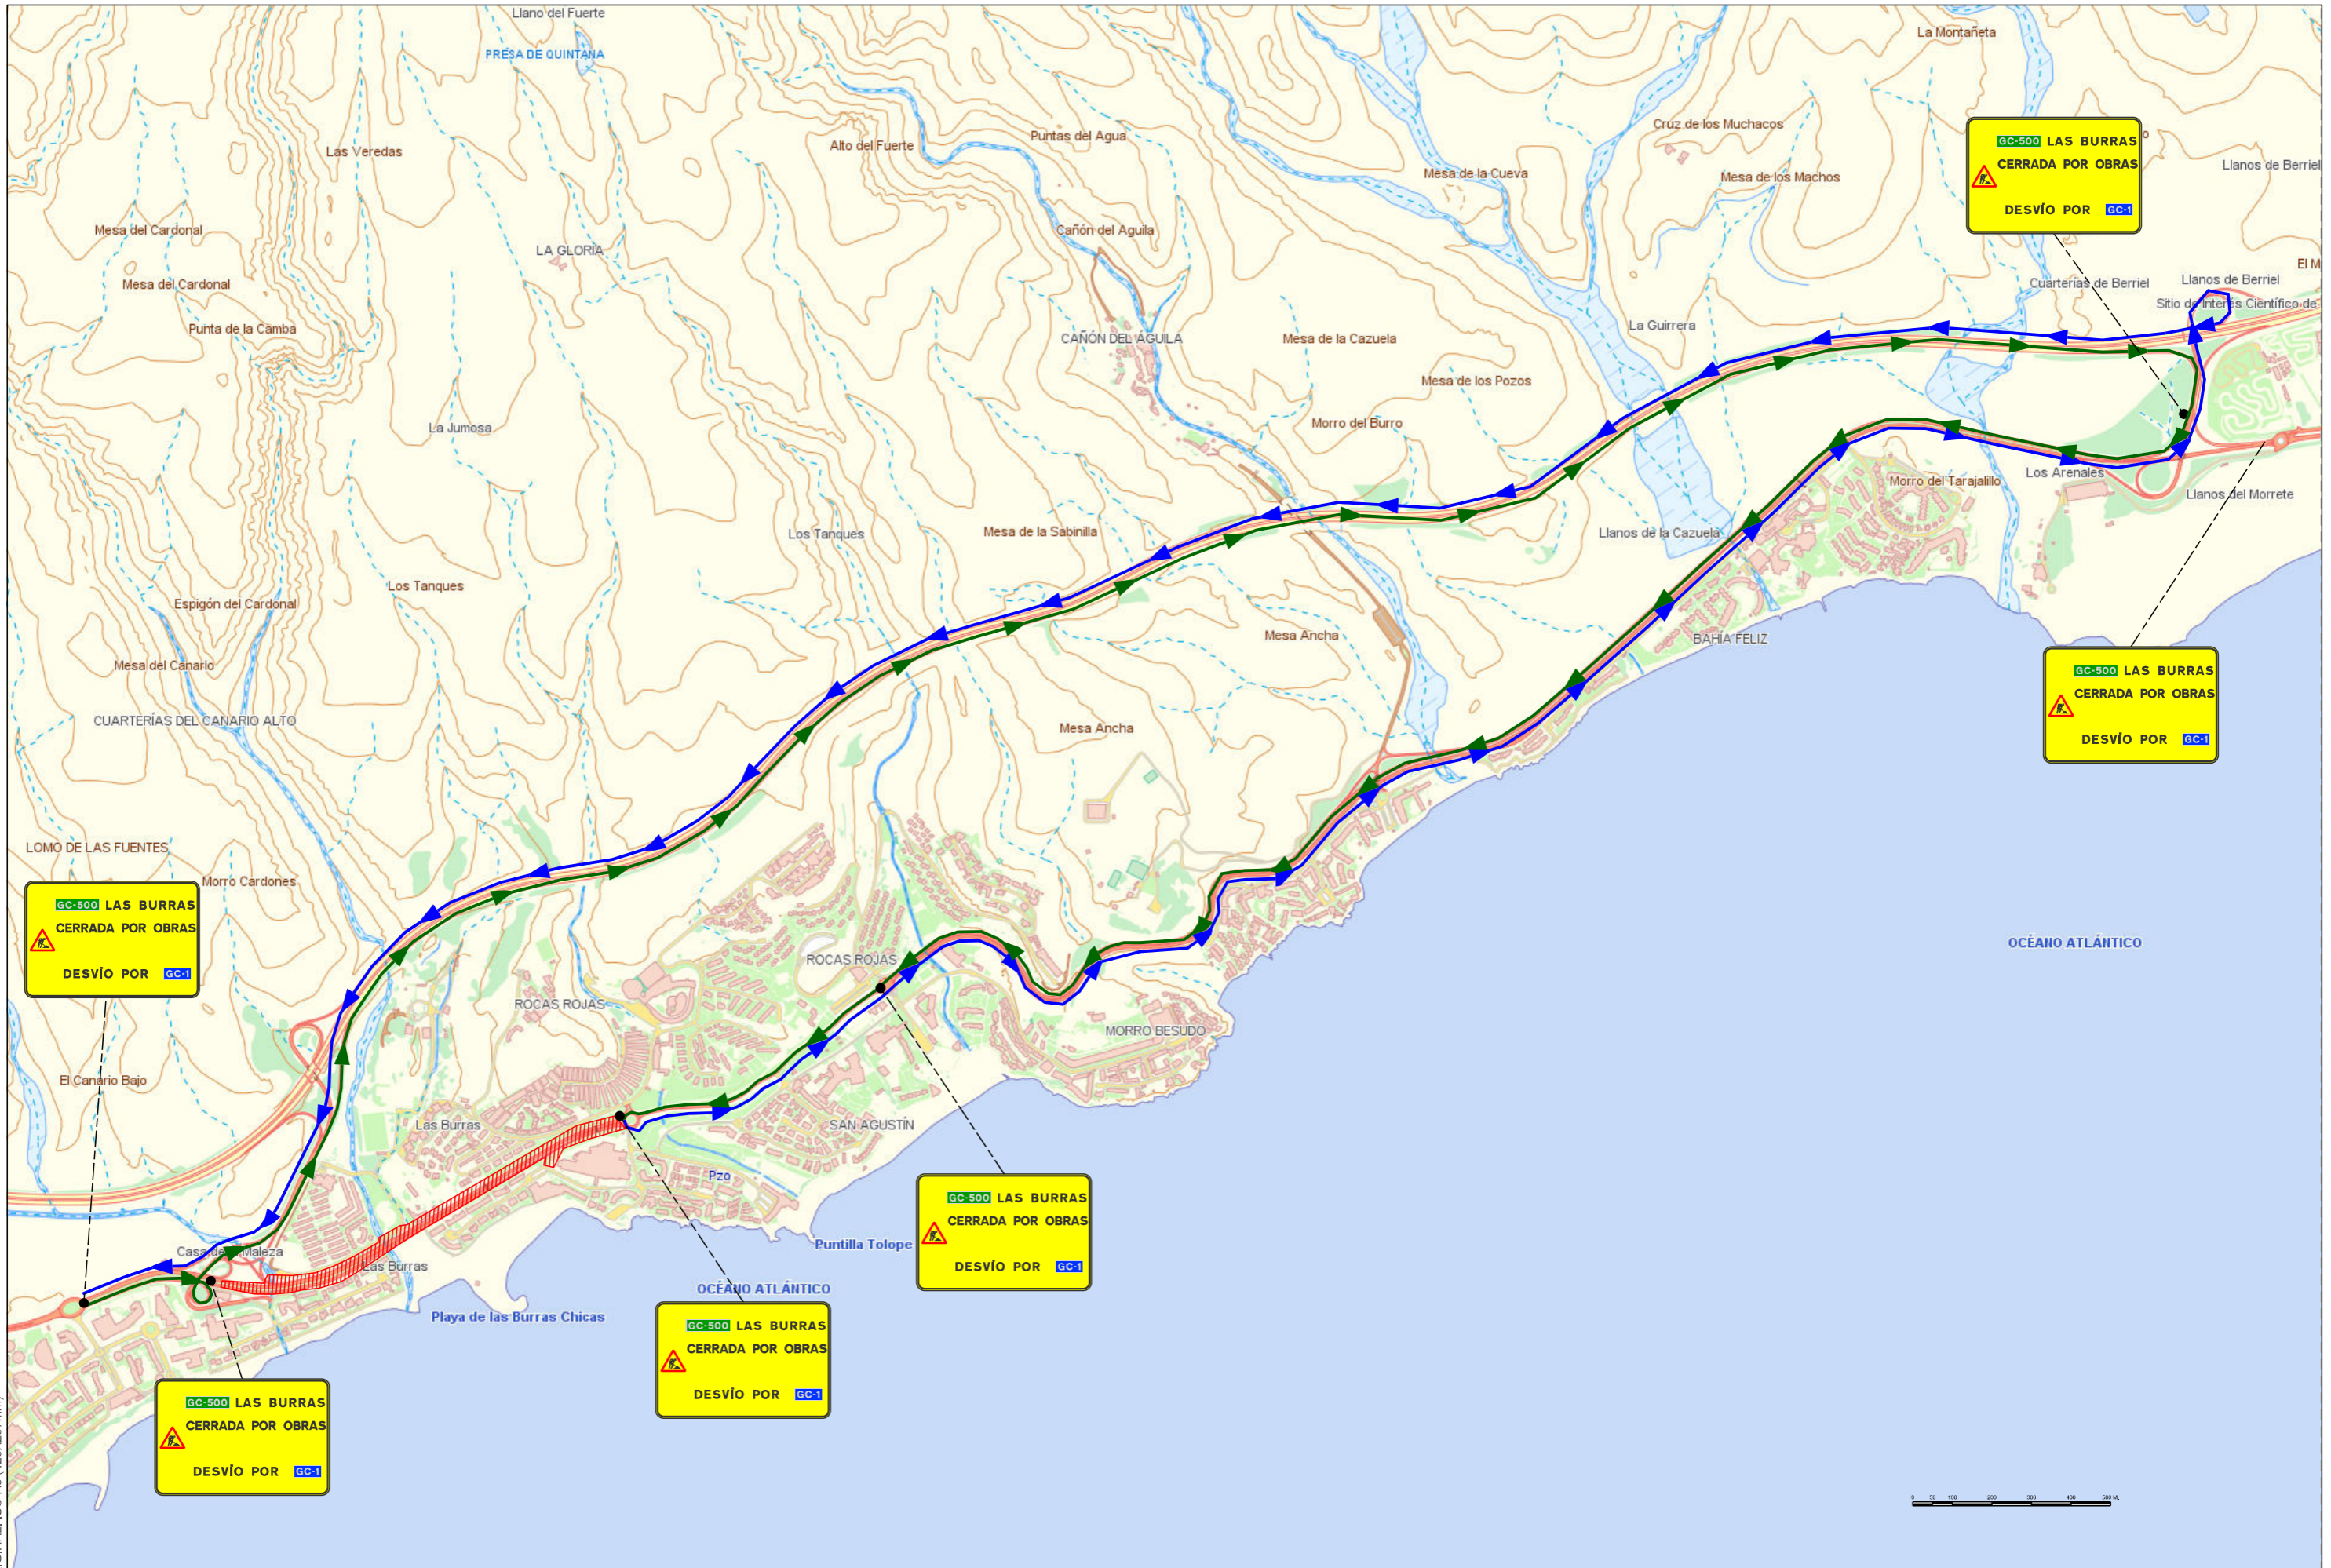

TÍTULO DE LA OBRA:
ACONDICIONAMIENTO DE LA AVENIDA DE LA UNIÓN EUROPEA. SAN AGUSTÍN

ESCALA:
1/6500

REALIZADO POR: DEPARTAMENTO DE OFICINA TÉCNICA
 APROBADO POR: DIRECCIÓN DE OBRA: RICARDO PÉREZ SUÁREZ

FECHA: 28/09/21
 FECHA:

DESIGNACION DEL CROQUIS:
DESVÍO DE TRAFICO PARA CORTE EN GC-500 PARA ASFALTADO

CROQUIS N°: C35
 VERSION: R01
 HOJA N°: 1 DE 2



TITULO DE LA OBRA:
ACONDICIONAMIENTO DE LA AVENIDA DE LA UNIÓN EUROPEA. SAN AGUSTÍN

ESCALA:
1/15000

REALIZADO POR: DEPARTAMENTO DE OFICINA TÉCNICA
 APROBADO POR: DIRECCIÓN DE OBRA: RICARDO PÉREZ SUÁREZ

FECHA: 28/09/21
 FECHA:

DESIGNACION DEL CROQUIS:
DESVÍO DE TRAFICO PARA CORTE EN GC-500 PARA ASFALTADO

CROQUIS N°: C35
 VERSION: R01
 HOJA N°: 2 DE 2